
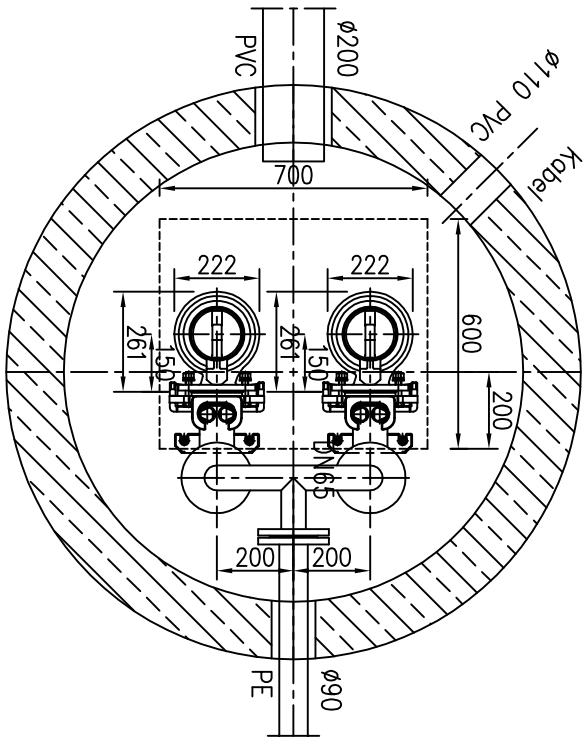


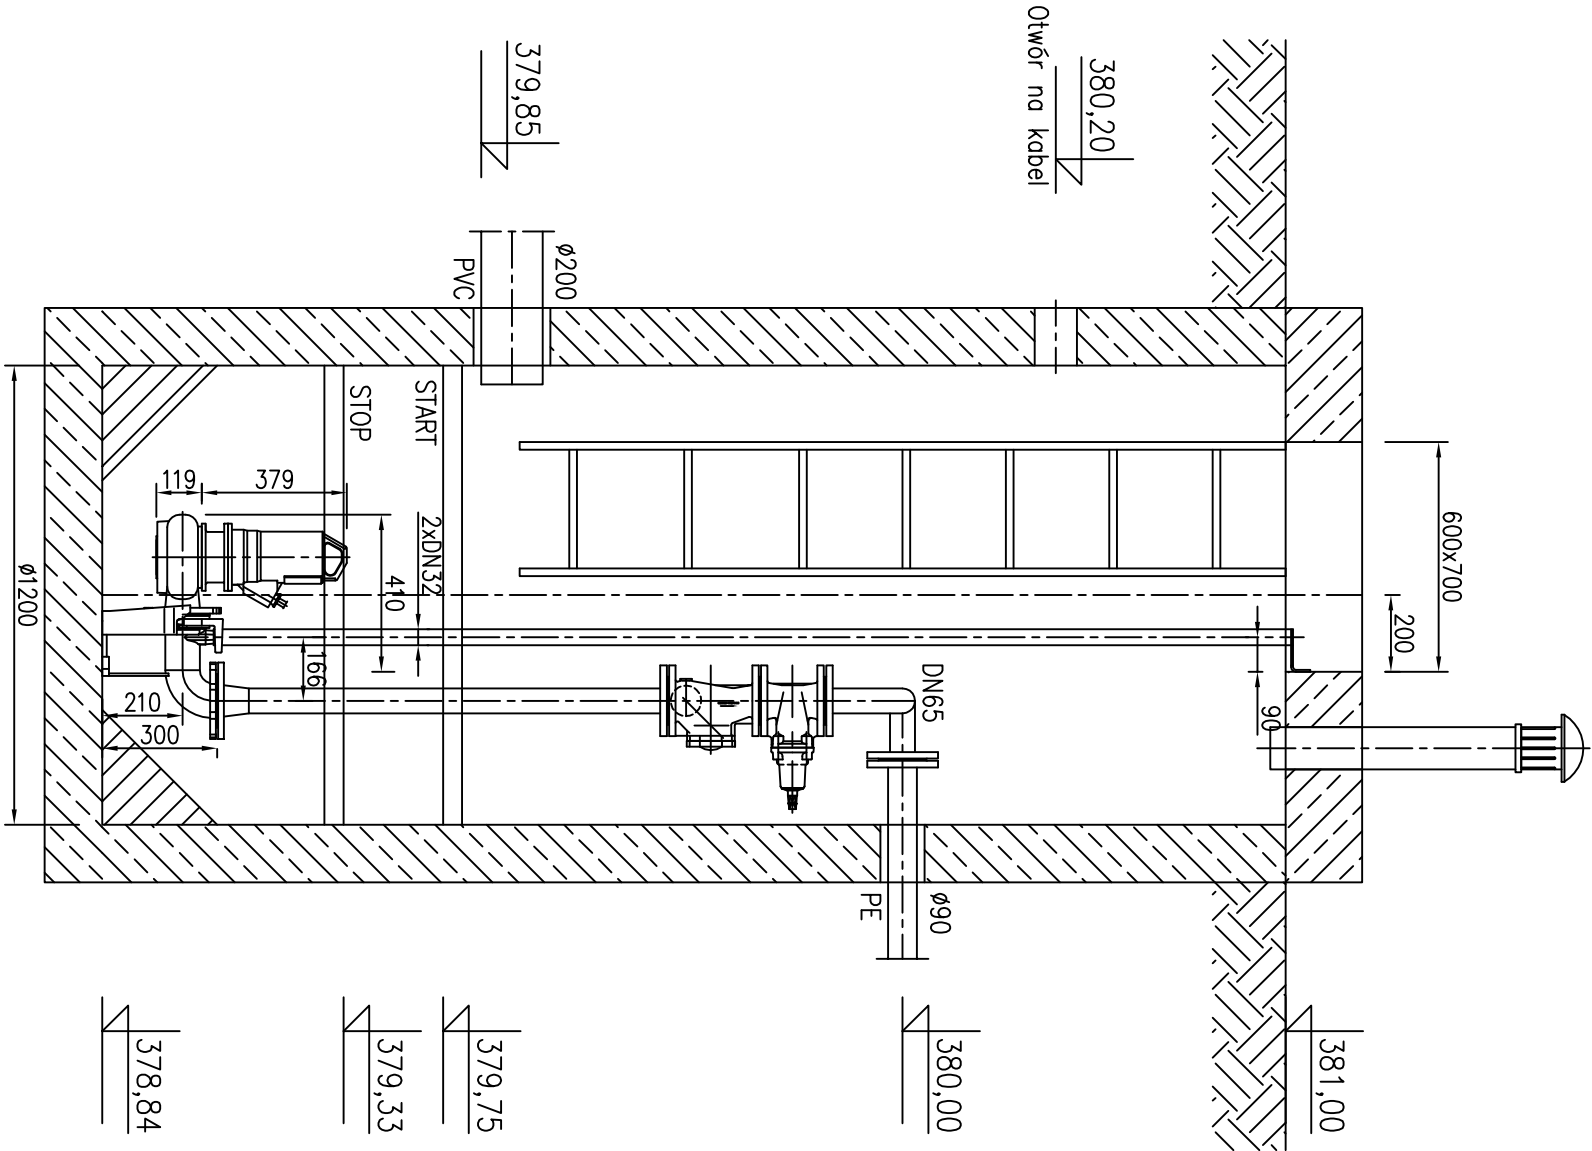

PRACOWNIA PROJEKTOWA "MIKROTERM"				
58-500 JELENIA GÓRA UL. WOLNOŚCI 150				
Tytuł rysunku:	Pompownia wody deszczowej.		Branża: Sanitarna	Stadium: PW
Obiekt:	Gminny Zespół Szkół w Janowicach Wielkich ul. Partyzantów 4, 58-520 Janowice Wielkie		Data: 04.2013 r.	
Inwestor:	Gmina Janowice Wielkie ul. Kolejowa 2, 58-520 Janowice Wielkie		Skala: 1:100	
Projektant:	spec. instalacyjno - inżynierska	Nr. uprawnień: 2517/93;2612/94 Izba: DOŚ/IS/0390/01	Podpis:	Nr rys.:
Sprawdzający:	mgr inż. Anna Wojska	Nr. uprawnień: 113/DOŚ/07 Izba: DOŚ/IS/0529/07	Podpis:	PZT 3
Asystent:	mgr inż. Joanna Jastrzębek		Podpis:	