


MAPA DO CELÓW PROJEKTOWYCH

woj. dolnośląskie
pow. jeleniogórski
Jedn. Ewid. 020605_2, Janowice Wielkie
obręb: 0001
Janowice Wielkie ul. Wojska polskiego dz. 515/31
sekcja : 462.311.0712
OD.6640.2206.2017

skala 1 : 500
mapa w ukl. wsp. płaskich: 65
mapa w ukl. wys.: Kronsztadt
Zaznaczenia zakresu opracowania - - - - -

Zakład Geodezjno - Kartograficzny
"GEOPRASK" *Hojciec, Prask*
58-503 Jelenia Góra, ul. Struga 21A
tel. 603-86-55-53
NIP 611-105-76-73 Regon 231123583

17.01.18
GEODETA UPRAWNIONY
Wojciech Prask
58-560 JELENIA GÓRA
ul. Główna 20a
nr upr. zawodowego 19249

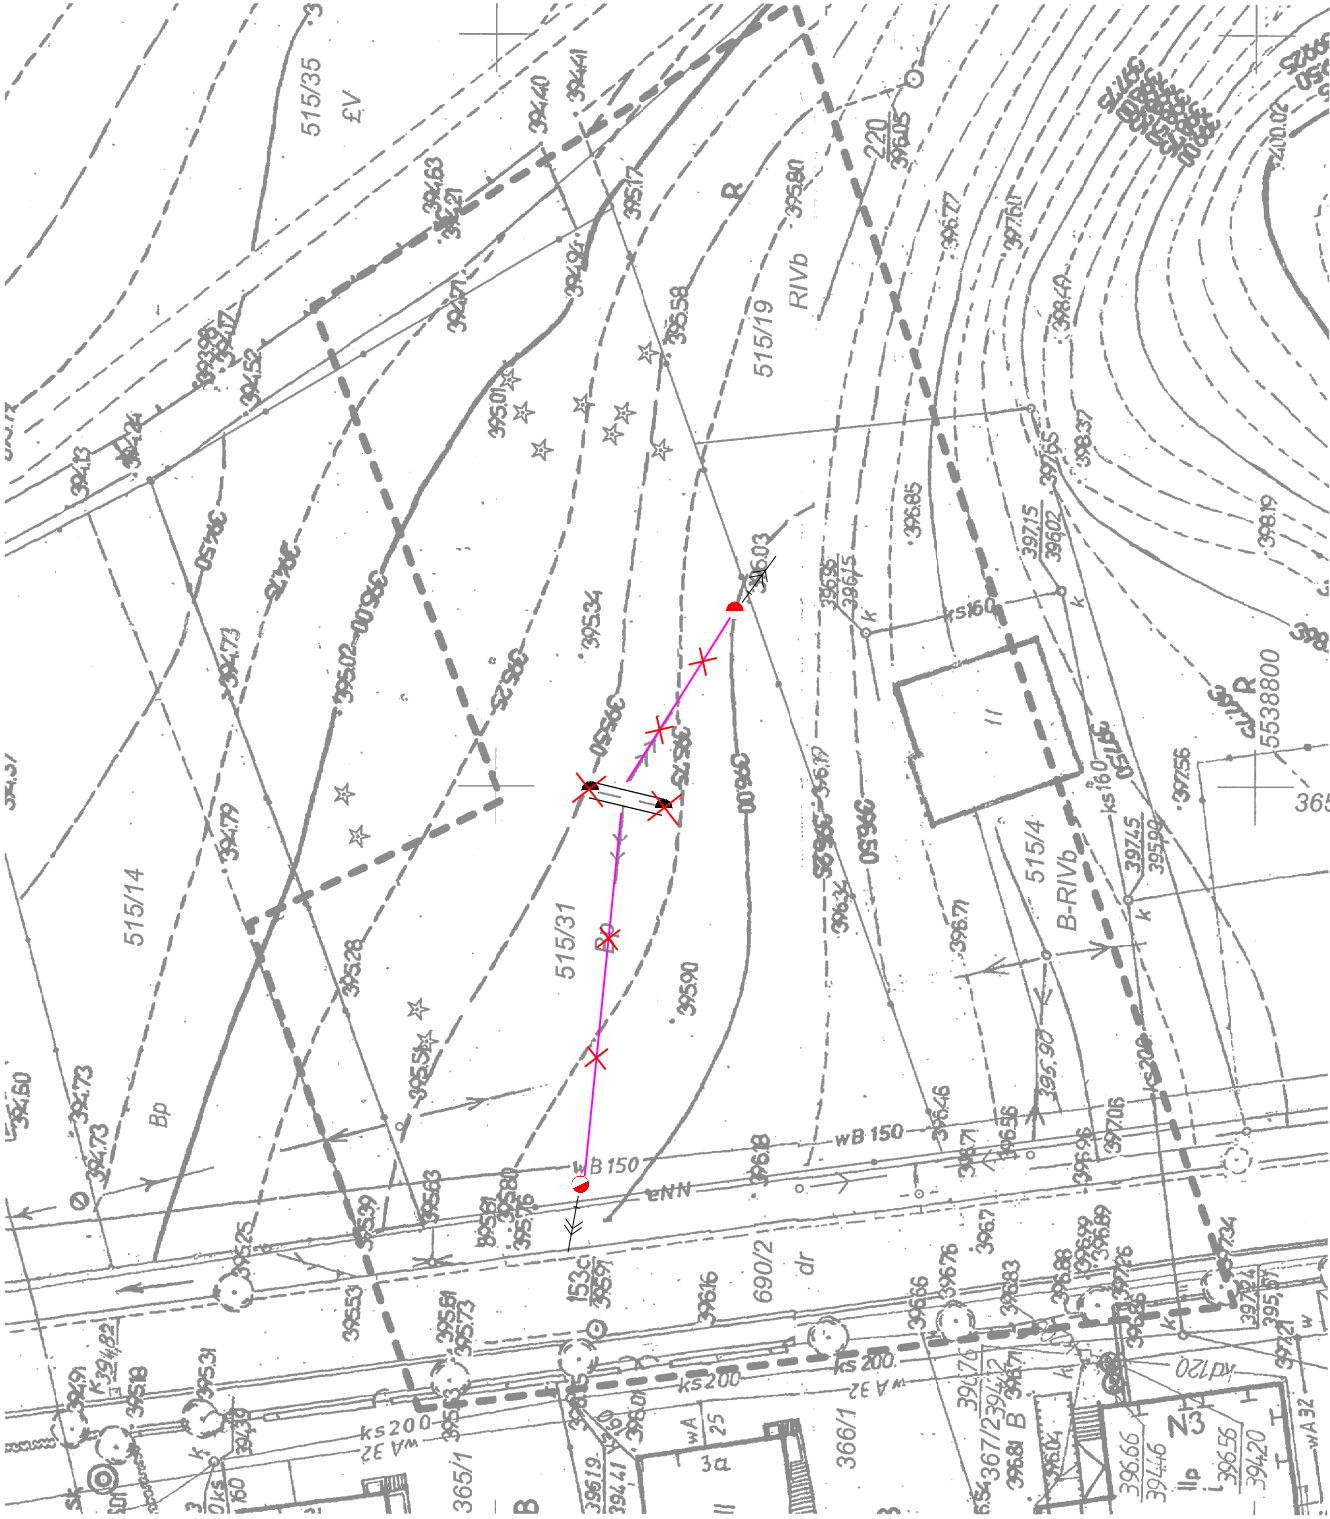

Poświadczam, że niniejszy dokument został opracowany w wyniku prac geodezyjnych i kartograficznych, których rezultaty zawiera operat techniczny wpisany do ewidencji materiałów państwowego zasobu geodezyjnego i kartograficznego.	
Organ prowadzący państwowy zasób geodezyjny i kartograficzny	STAROSTA JELENIOGÓRSKI
Identyfikator ewidencyjny materiału zasobu - operatu technicznego	P.0206.2018.221
Data wpisania operatu technicznego do ewidencji materiałów zasobu	2018-02-09
Imię, nazwisko i podpis osoby reprezentującej organ	z upr. starosta <i>Jacek Cholewicki</i> Główny Specjalista ds. powiatowego zasobu geodezyjnego i kartograficznego

Legenda:

- istniejący słup linii napowietrznej SN 20kV do demontażu
- projektowany słup linii napowietrznej SN 20kV
- istniejąca linia napowietrzna SN 20 kV do demontażu – 41m

Zakład Budownictwa Elektrycznego i Telekomunikacyjnego Eugeniusz Kleśta 58–533 Mysłakowice ul. Wojska Polskiego 28a	Temat: Przebudowa linii napowietrznej SN 20kV na dz. nr 515/31 w m. Janowice Wielkie	
	Nazwa Rysunku: demontaż linii napowietrznej	
	Imię i Nazwisko	Podpis
Data: Luty 2018	Nr rysunku: 3	Skala: 1:500
Projektant: Gmina Janowice Wielki ul. Kolejowa 2 58–520 Janowice Wielki		Projektant sprawdzający: Andrzej Zawadzki upr. nr 17/97
Inwestor: mgr inż. Blicharz Mateusz		Operował: